



**VOGELPERSPEKTIVE**



**ANSICHT SÜD**




**ANSICHT WEST**




**ANSICHT OST**

Zugang zum  
Bahnhof

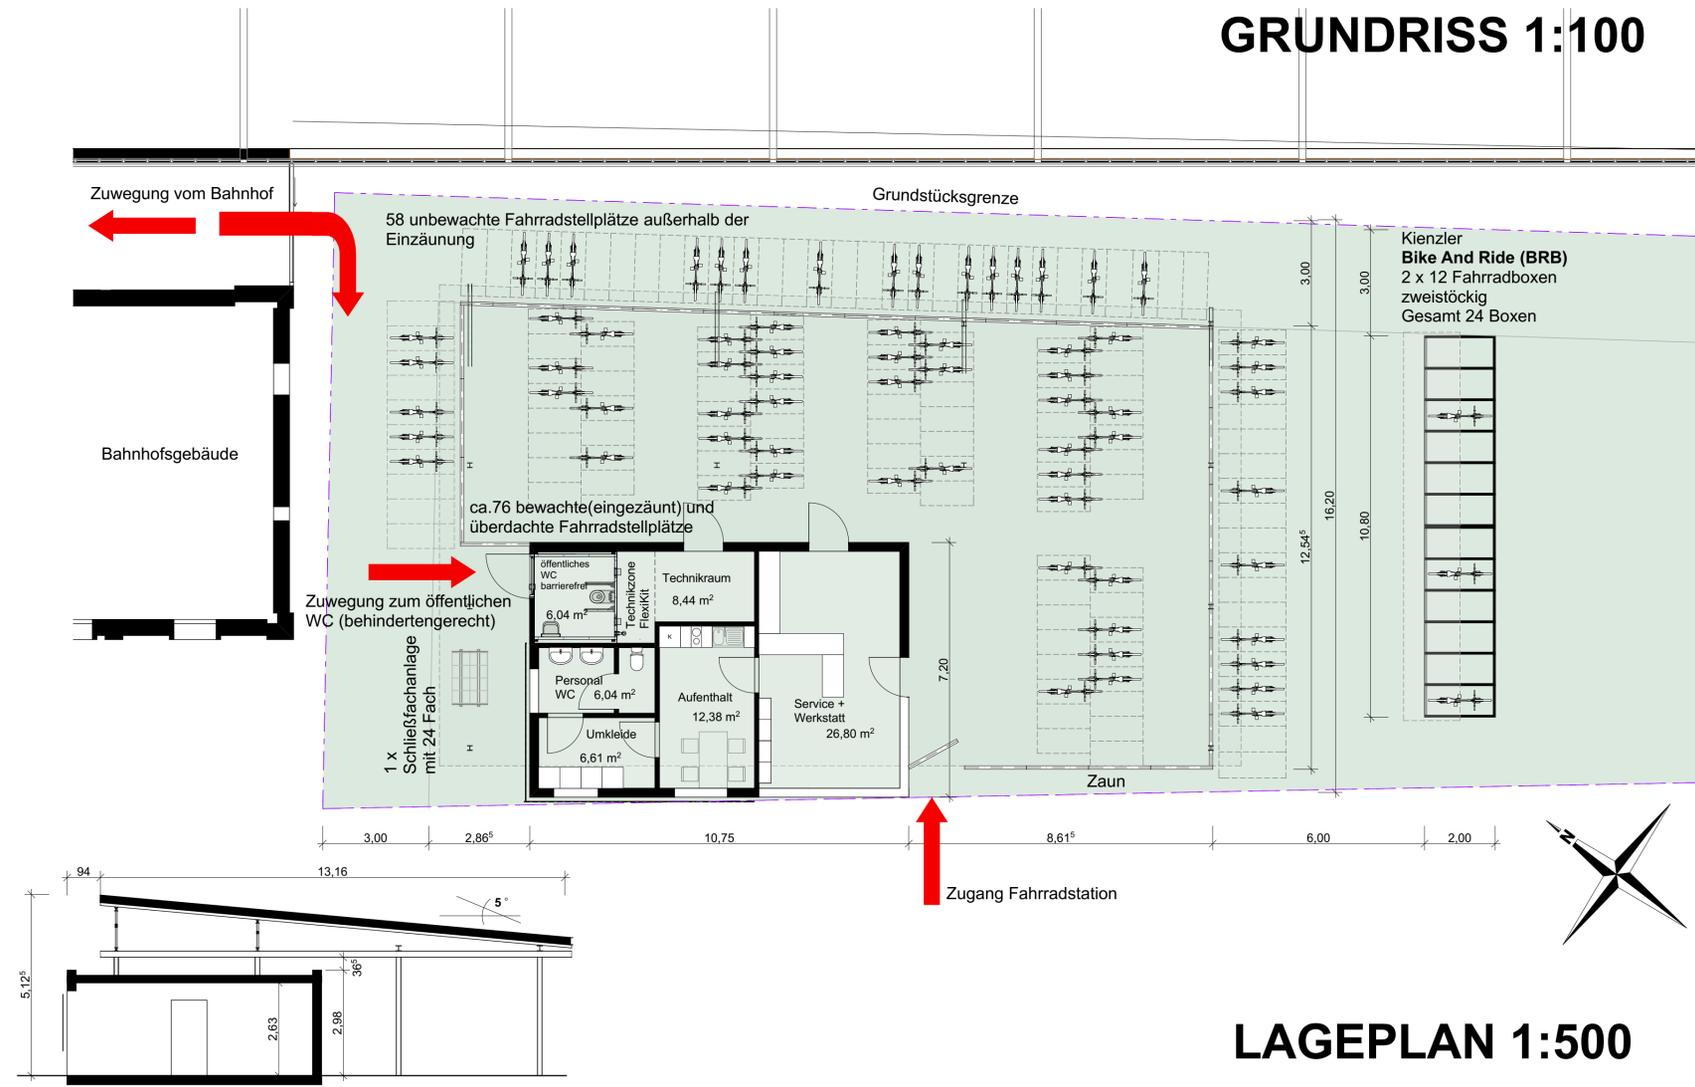

**GRUNDRISS 1:100**

**SCHNITT 1:100**

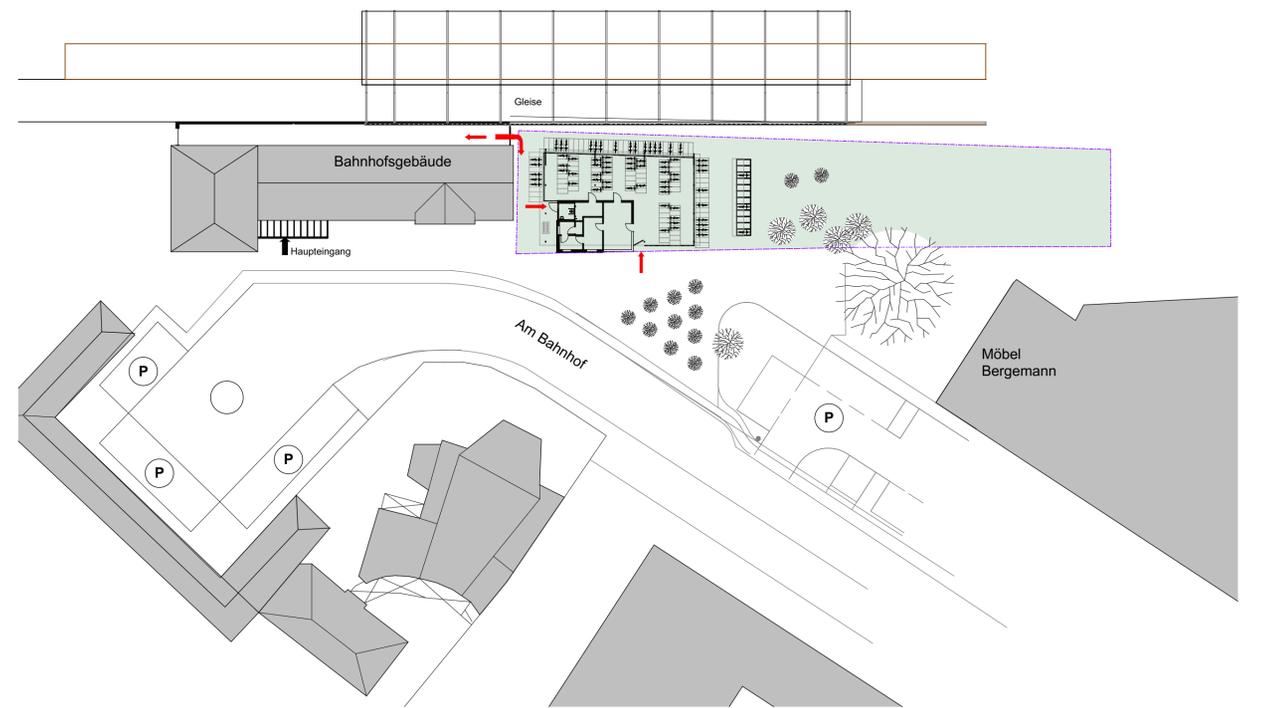

**LAGEPLAN 1:500**

**FAHRRADSTATION BIKE & RIDE AM BAHNHOF RENDSBURG**

**BAUHERR: STADT RENDSBURG**

**VARIANTE 2 mit SERVICE STATION**

PLAN 2.1

25.11.2015



**JANIAK + LIPPERT**  
ARCHITECTEN UND INGENIEURE

GmbH · Am Karpfenteich 7 · 24767 Fockbek  
Tel 04331 35266-0 · Fax 04331 35266-50  
info@janialk-lippert.de · www.janialk-lippert.de